



AXIS CONCEPT
PROMOTION IMMOBILIÈRE
6, rue des Rabbins - 68100 MULHOUSE
Tél : 03 89 44 96 53
e-mail : contact@axis-concept.fr

Résidence EQUINOXE

BARTENHEIM

LOT B22




T4

ATTIQUE

SURFACES

ENTREE:	3.16 m ²
DGT:	7.24 m ²
SDB:	1.68 m ²
BUANDERIE:	7.61 m ²
CHAMBRE01 :	12.77 m ²
CHAMBRE02 :	13.27 m ²
WC:	2.18 m ²
SALON	
SEJOUR	
CUISINE :	36.67 m ²
TOTAL :	84.58 m ²
TERRASSE:	22.66 m ²

Date: 12/10/17

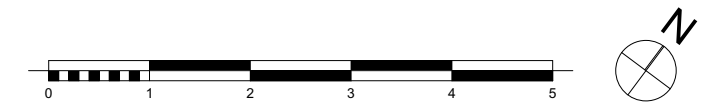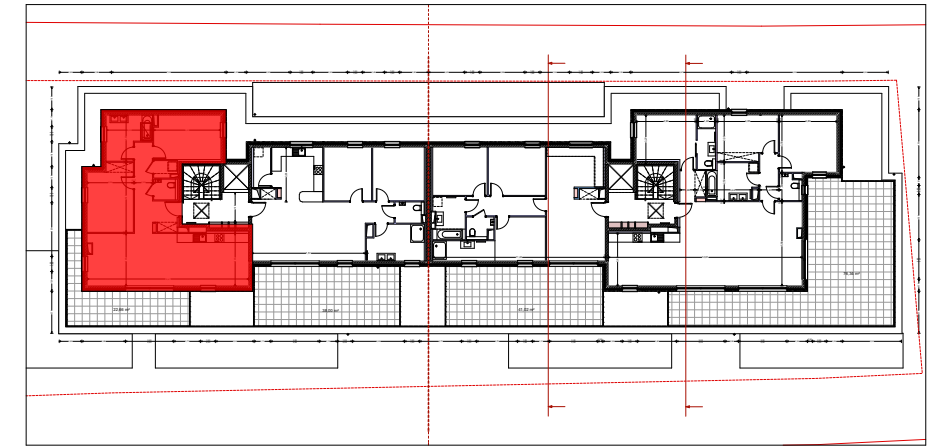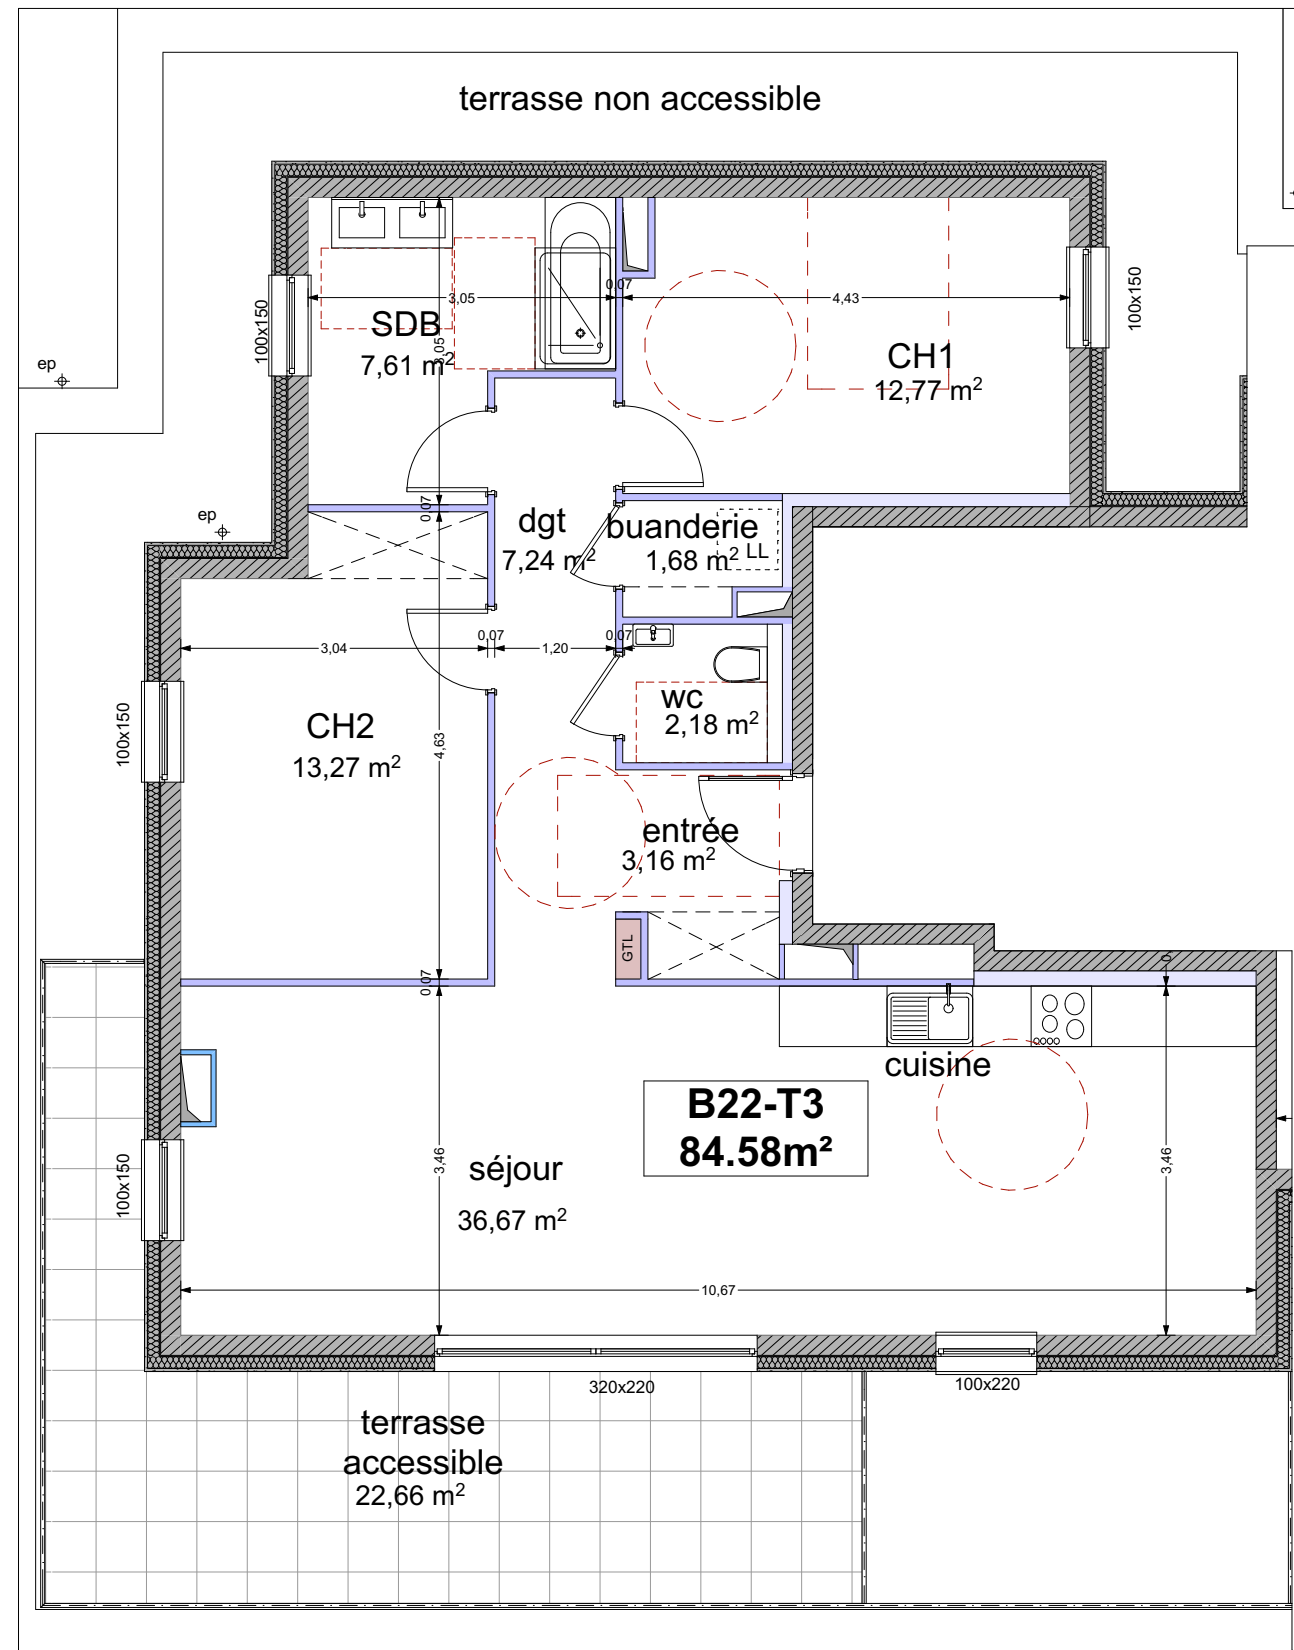

Les côtes et surfaces des pièces et appartements sont approximatives et ne sont données qu'à titre indicatif. Elles peuvent être modifiées pour les besoins de la construction et le respect des exigences techniques.

Plan de vente établi sur la base des DCE Provisoires.

Les différents éléments de mobilier représentés n'ont qu'une valeur illustrative. Seuls les équipements figurants sur la notice descriptive annexée à l'acte de vente seront fournis.

PLANS NON CONTRACTUELS

LOT B22 - Ech.1/75